

**LE SERRE S.R.L.**
con socio unico

Via Tiziano Lanza, 31 - 10095 Grugliasco (TO)

IL R.U.P.
Salvatore Di DioIL DIRETTORE
Dott. Marco Cucchiatti**OPERE DI MIGLIORAMENTO ENERGETICO E RISANAMENTO
CONSERVATIVO DELL'IMMOBILE PRESSO GLI ORTI URBANI
SITO IN STRADA DEL GERBIDO N. 55 A GRUGLIASCO (TO)****PROGETTO DI FATTIBILITA' TECNICO ECONOMICA**

Edizione: GIUGNO 2024

Categoria:	ARCHITETTURA		Commessa:	06/PA	
Oggetto:	STATO DI PROGETTO:		Fase:	PFTE	
File:	06-PA_OrtiUrbani_AR.004.01.dwg	Scala:	1:50	AR.004	
Redatto:	A.F.	Verificato:	G.D.B.	Approvato:	A.F.
Foglio:	01/01	Revisione:	01		

Revisioni:	n°	Data:	Descrizione:
01	17-06-2024		EMISSIONE

IL PROGETTISTA:

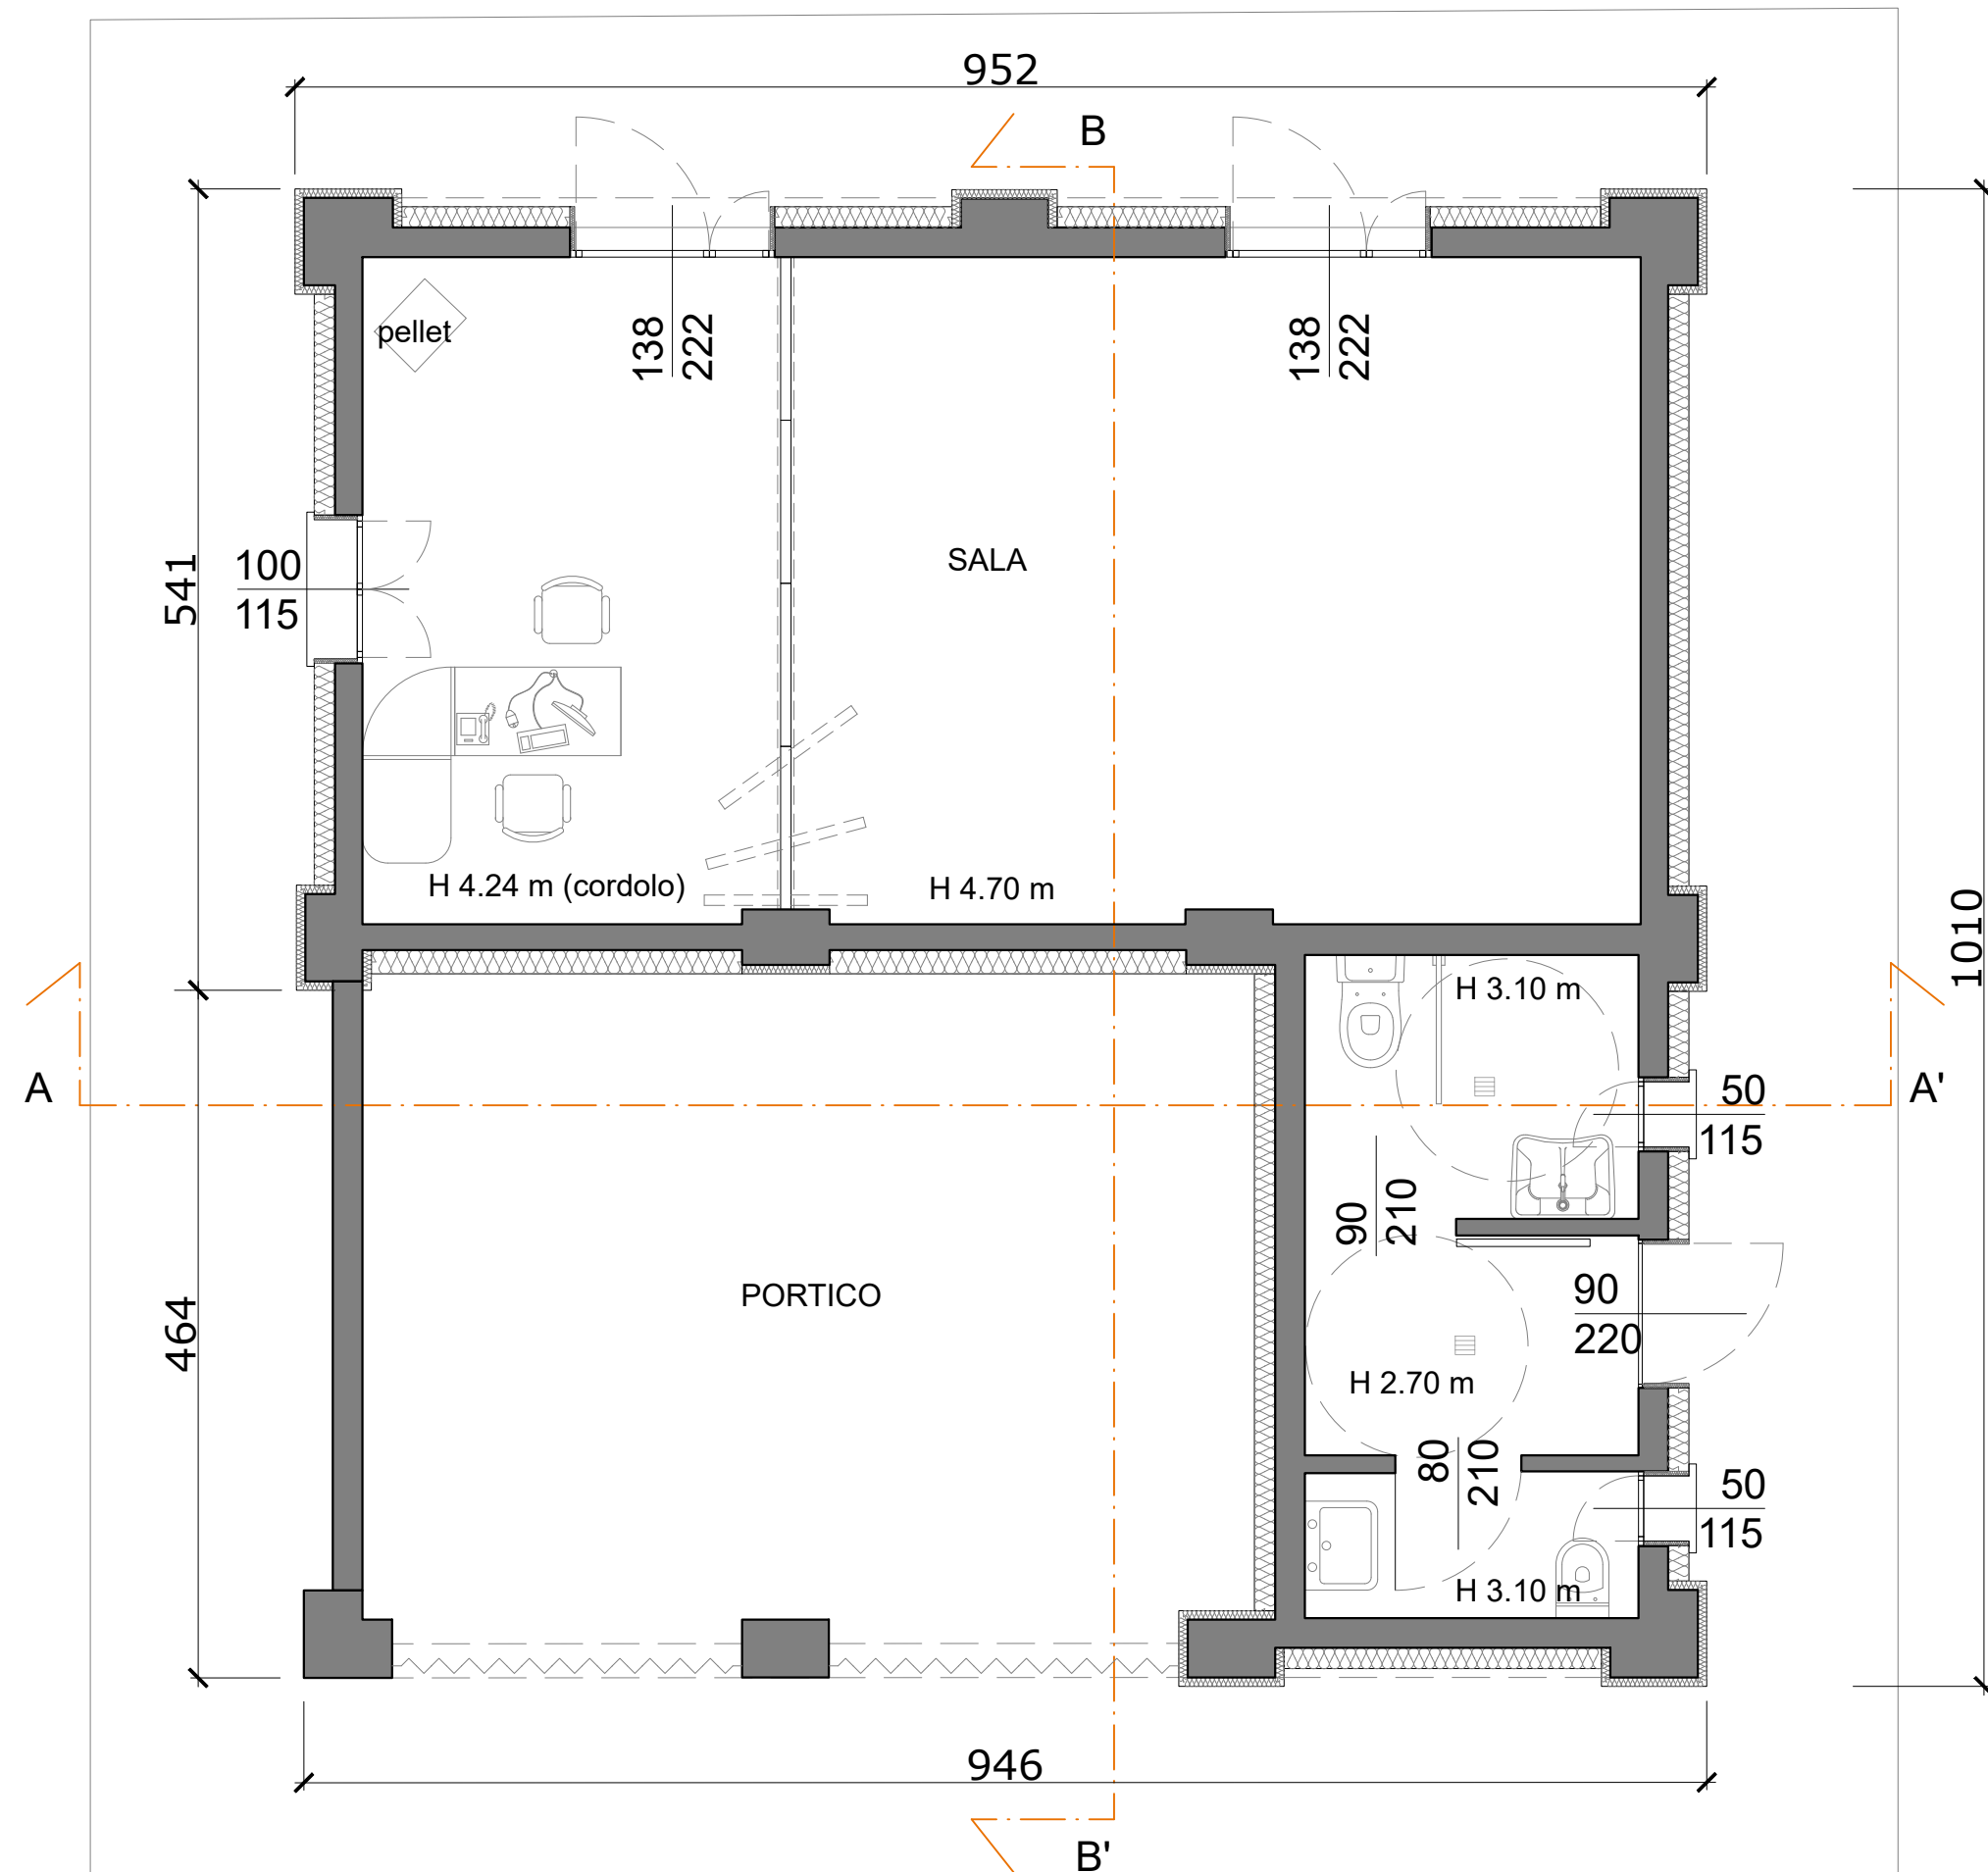
Arch. Federica Angelucci

Architetto Federica Angelucci
Via Torino 95
10036 Settimo Torinese (TO)
Tel.: 3383586577
archf.angelucci@gmail.com**LEGENDA**

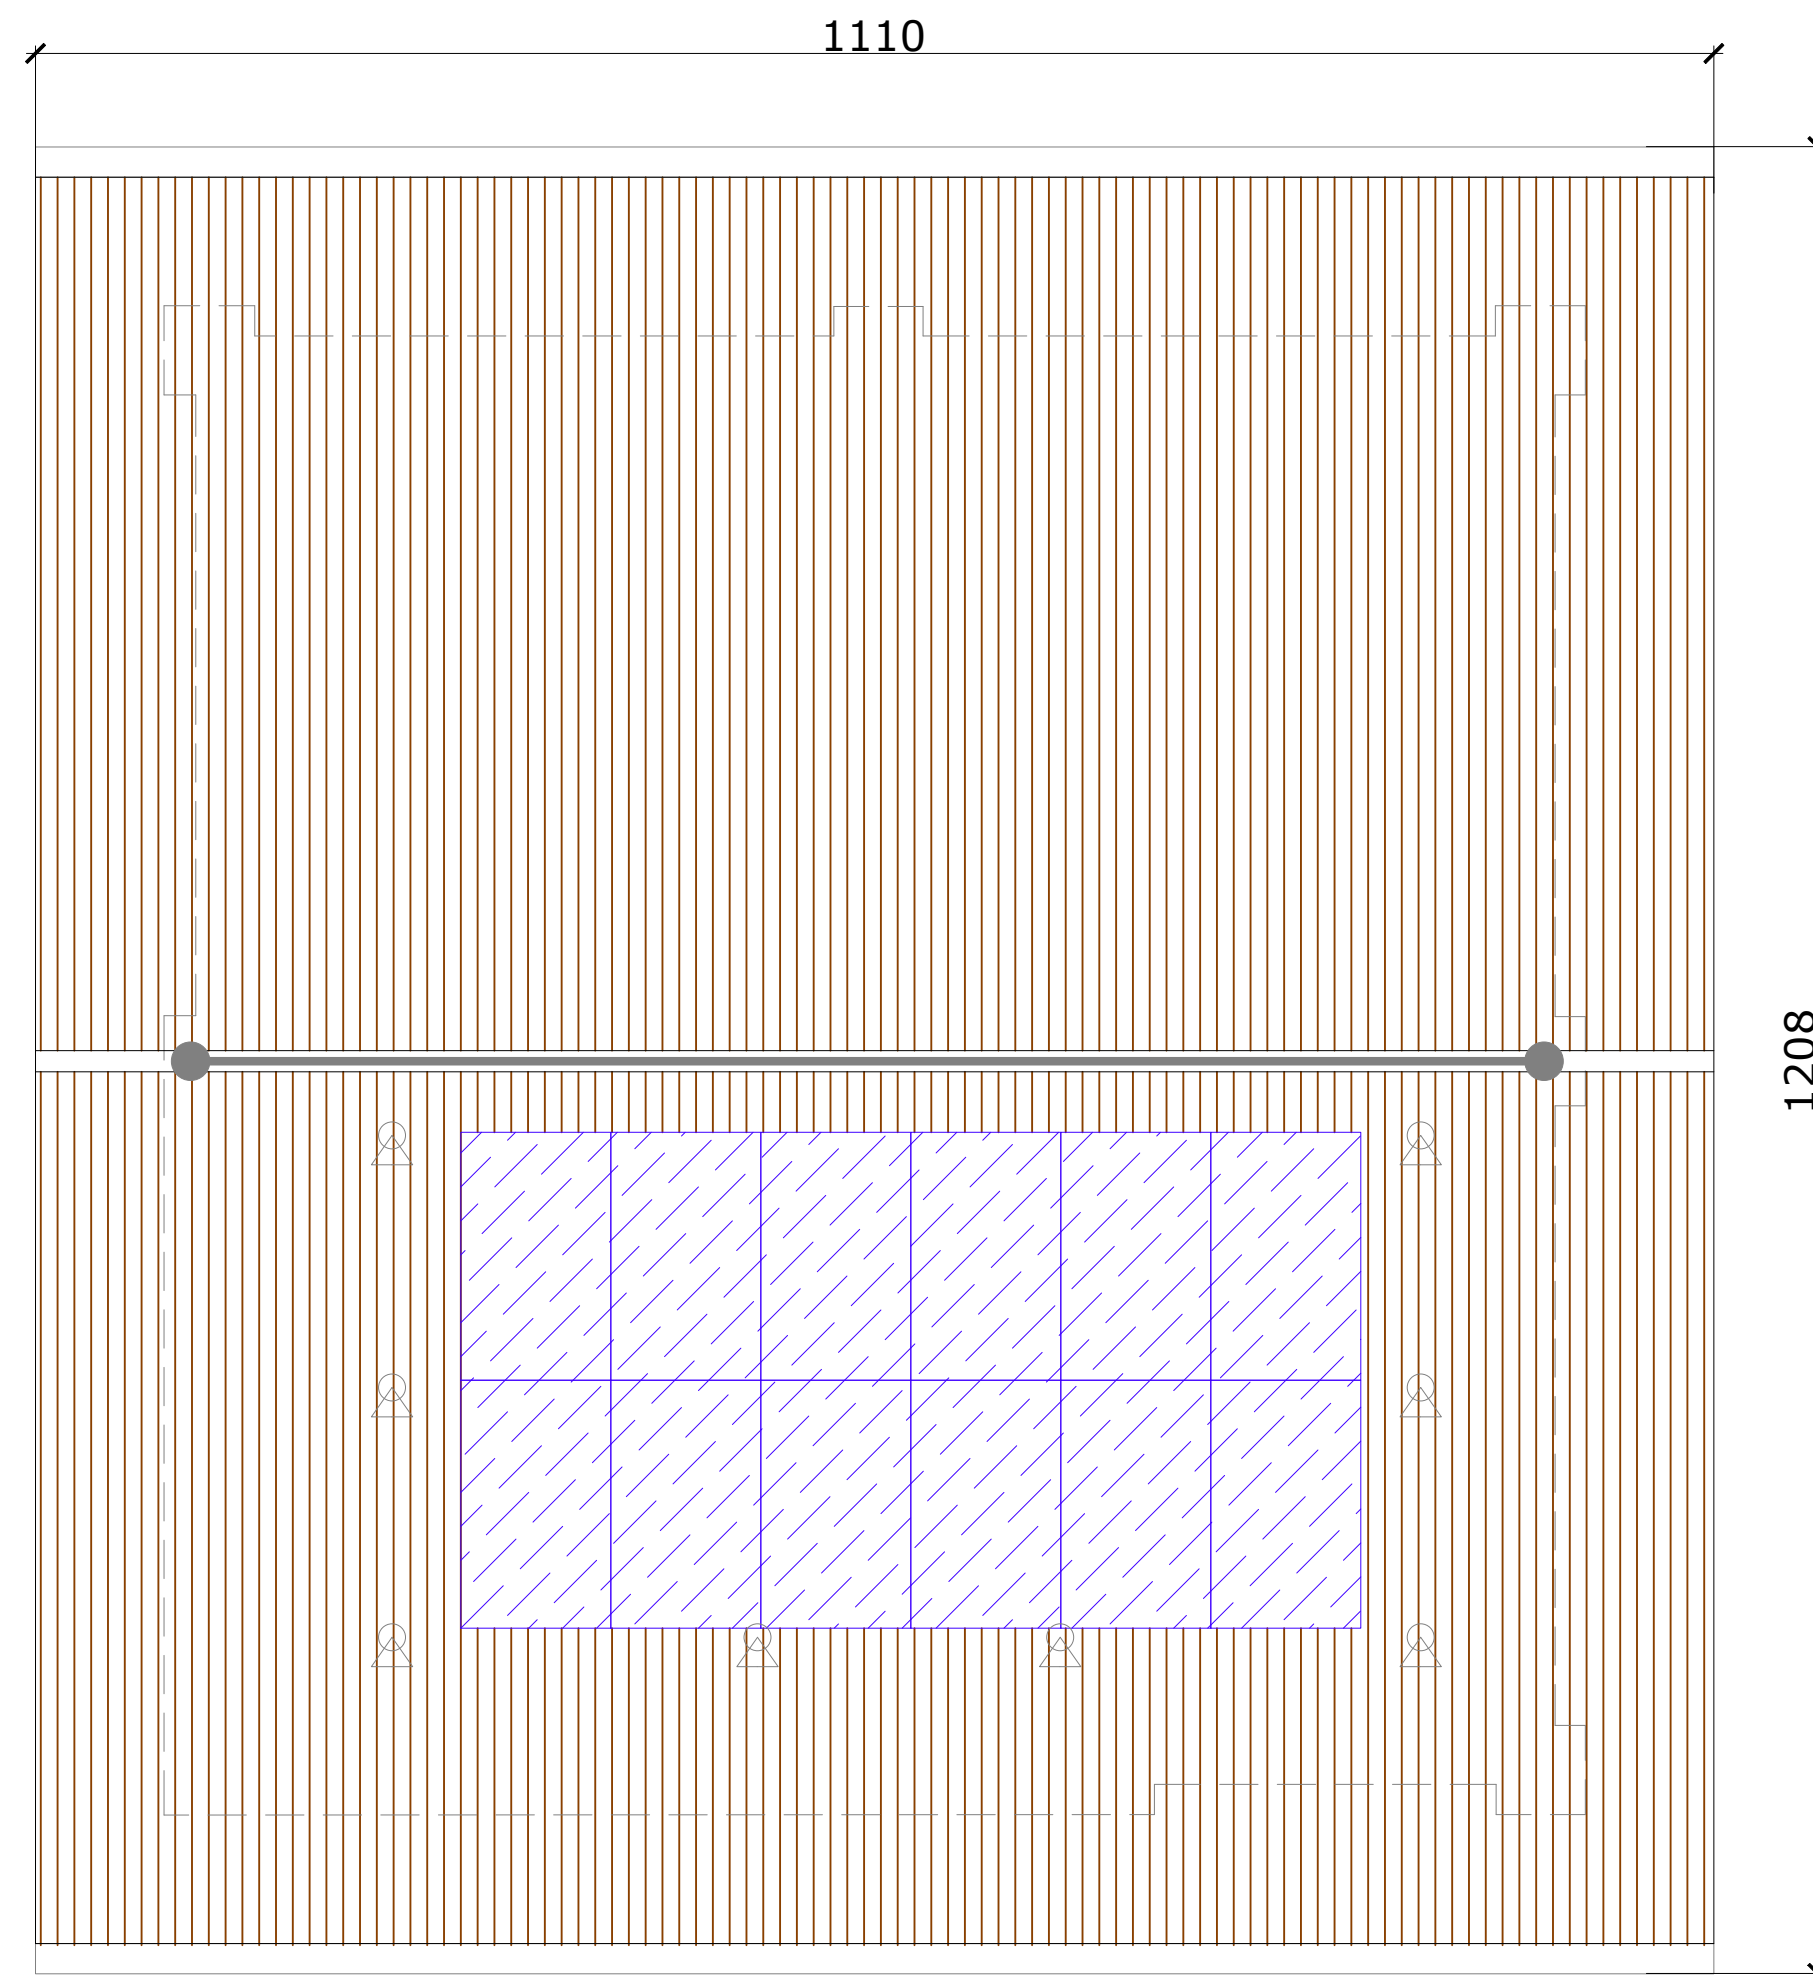
	Facciata - colore Latte di Calce forte
	Porzione porticato - colore Verde rame
	Parete traslucida in lastre di policarbonato colorato
	Telaio serramenti esterni di Colore grigio
	Telaio serramenti esterni di Colore verde
	Parti vetrate serramenti esterni
	Pannello opaco per porta di ingresso

STATO DI PROGETTO - PIANTA PIANO TERRENO

scala 1:50

**STATO DI PROGETTO - PIANTA PIANO COPERTURA**

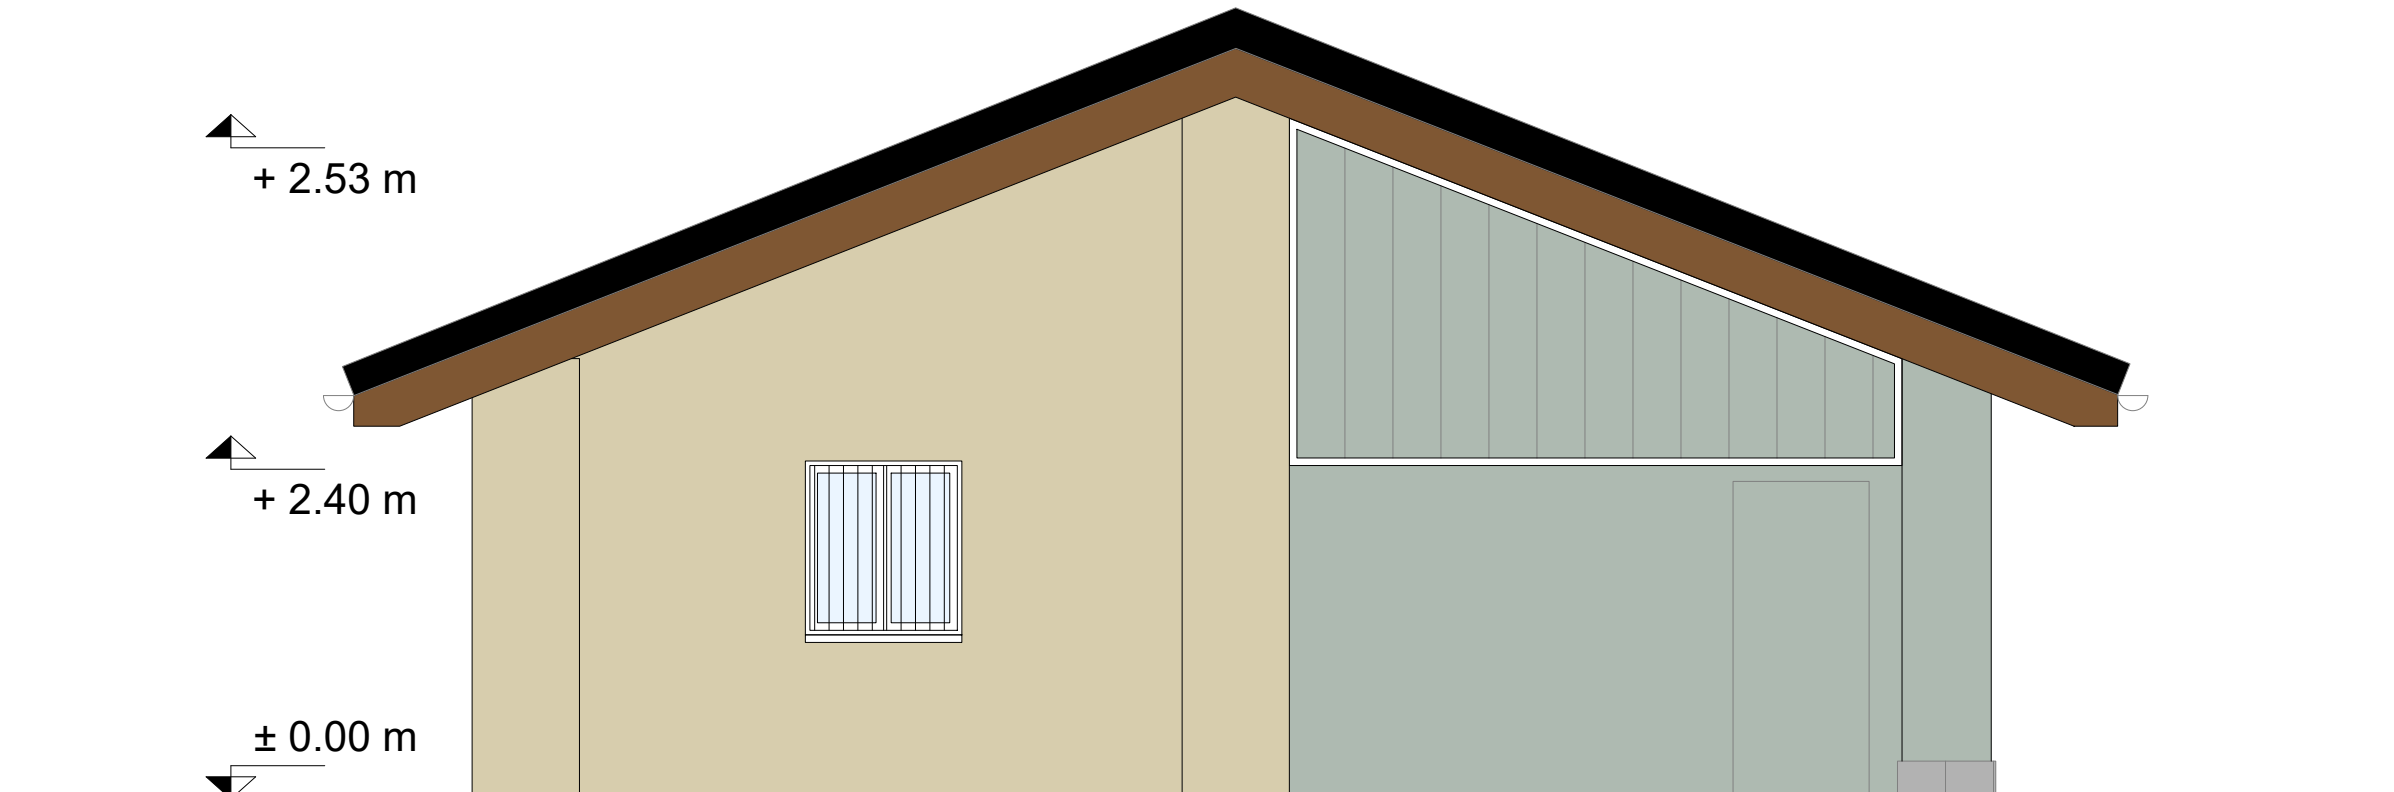
scala 1:50

**STATO DI PROGETTO - PROSPETTO NORD-OVEST**

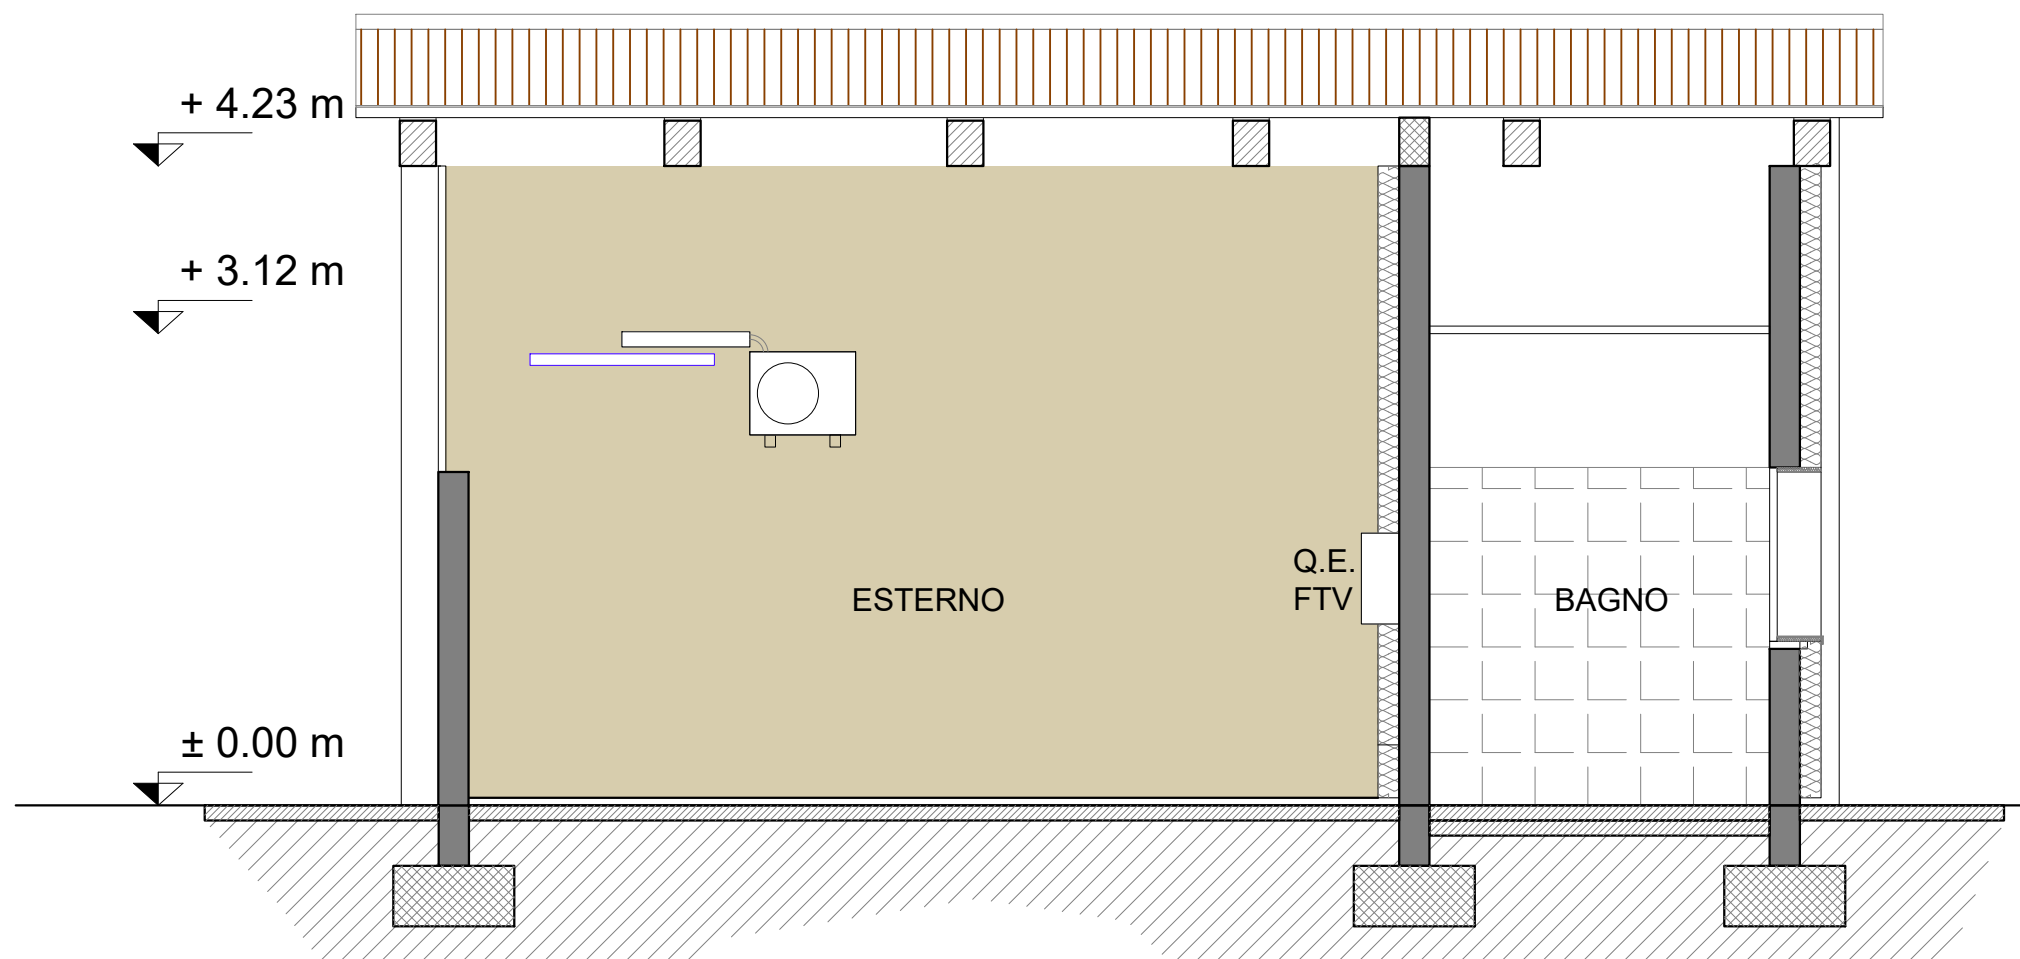
scala 1:50

**STATO DI PROGETTO - PROSPETTO SUD**

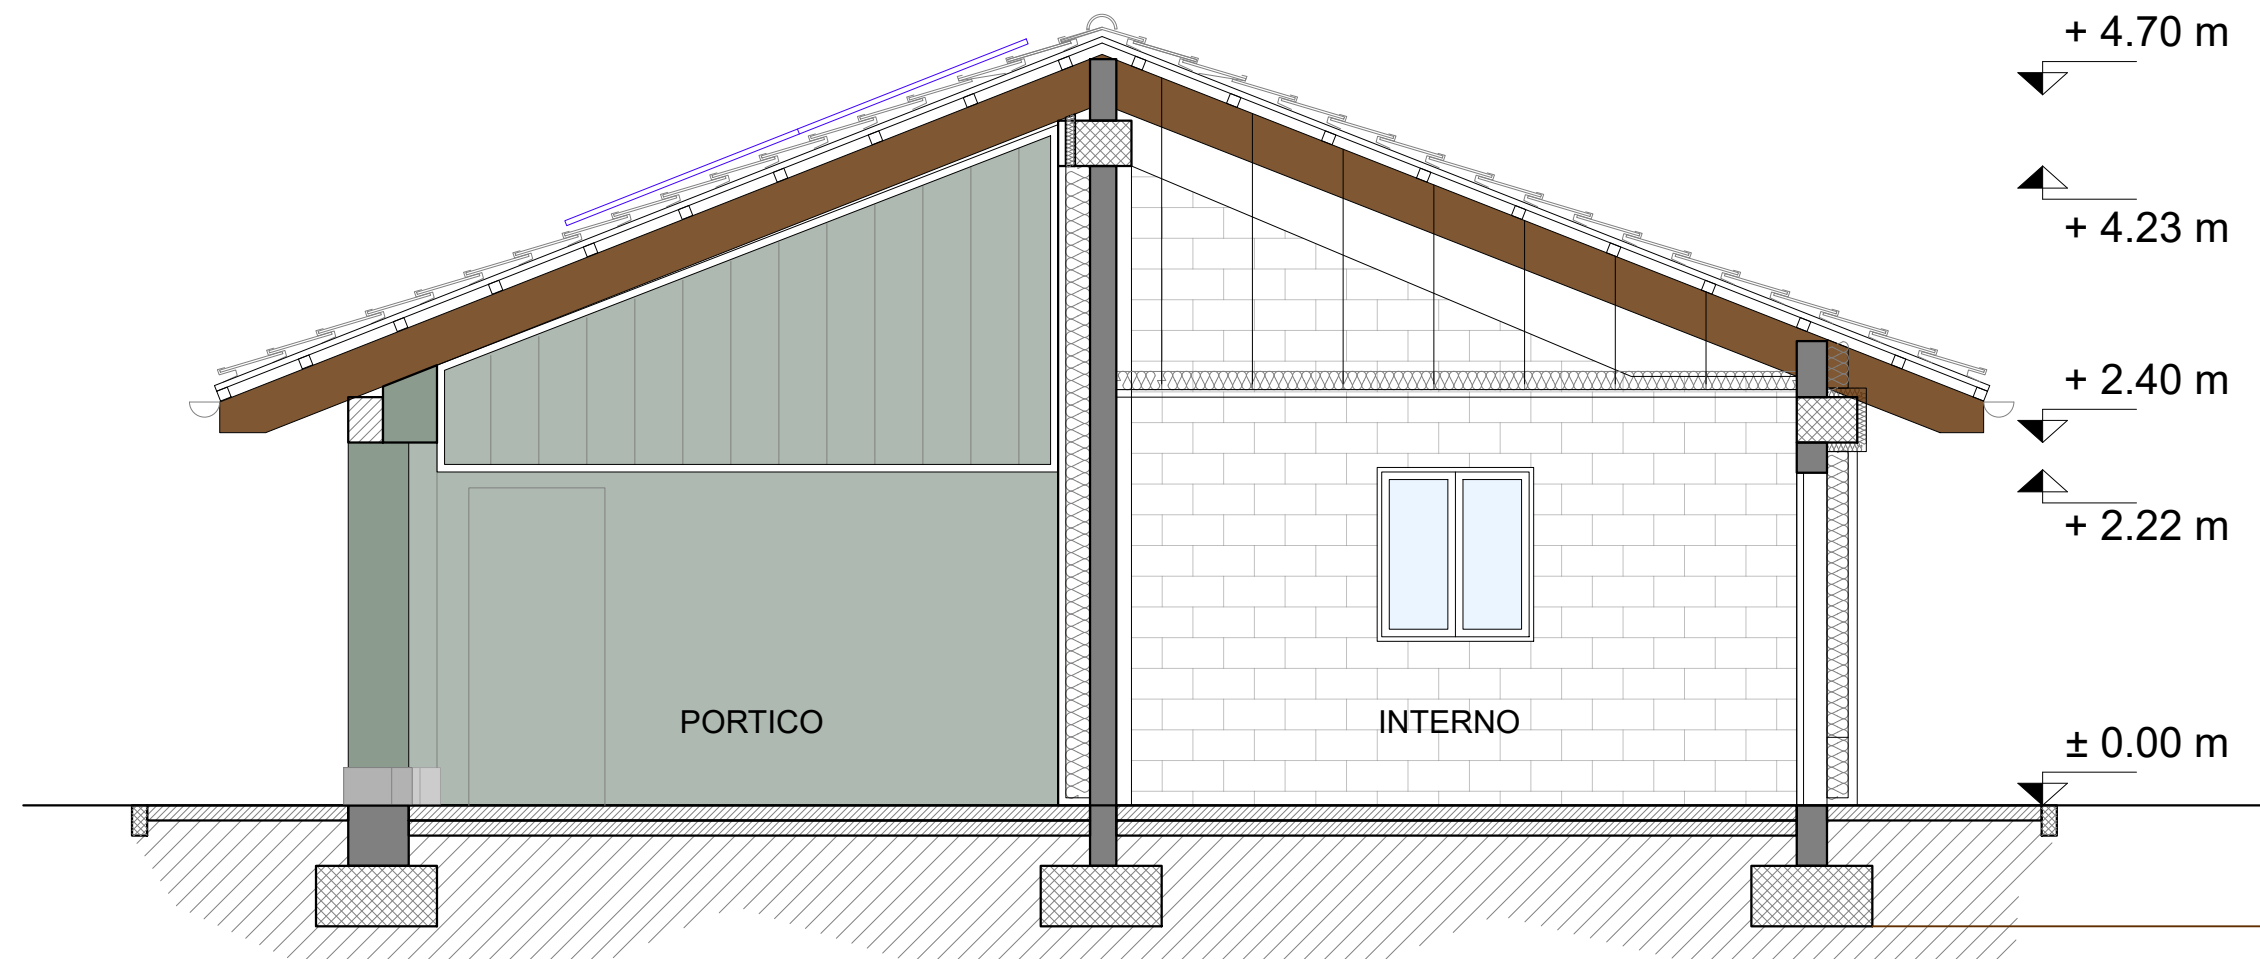
scala 1:50

**STATO DI PROGETTO - SEZIONE AA'**

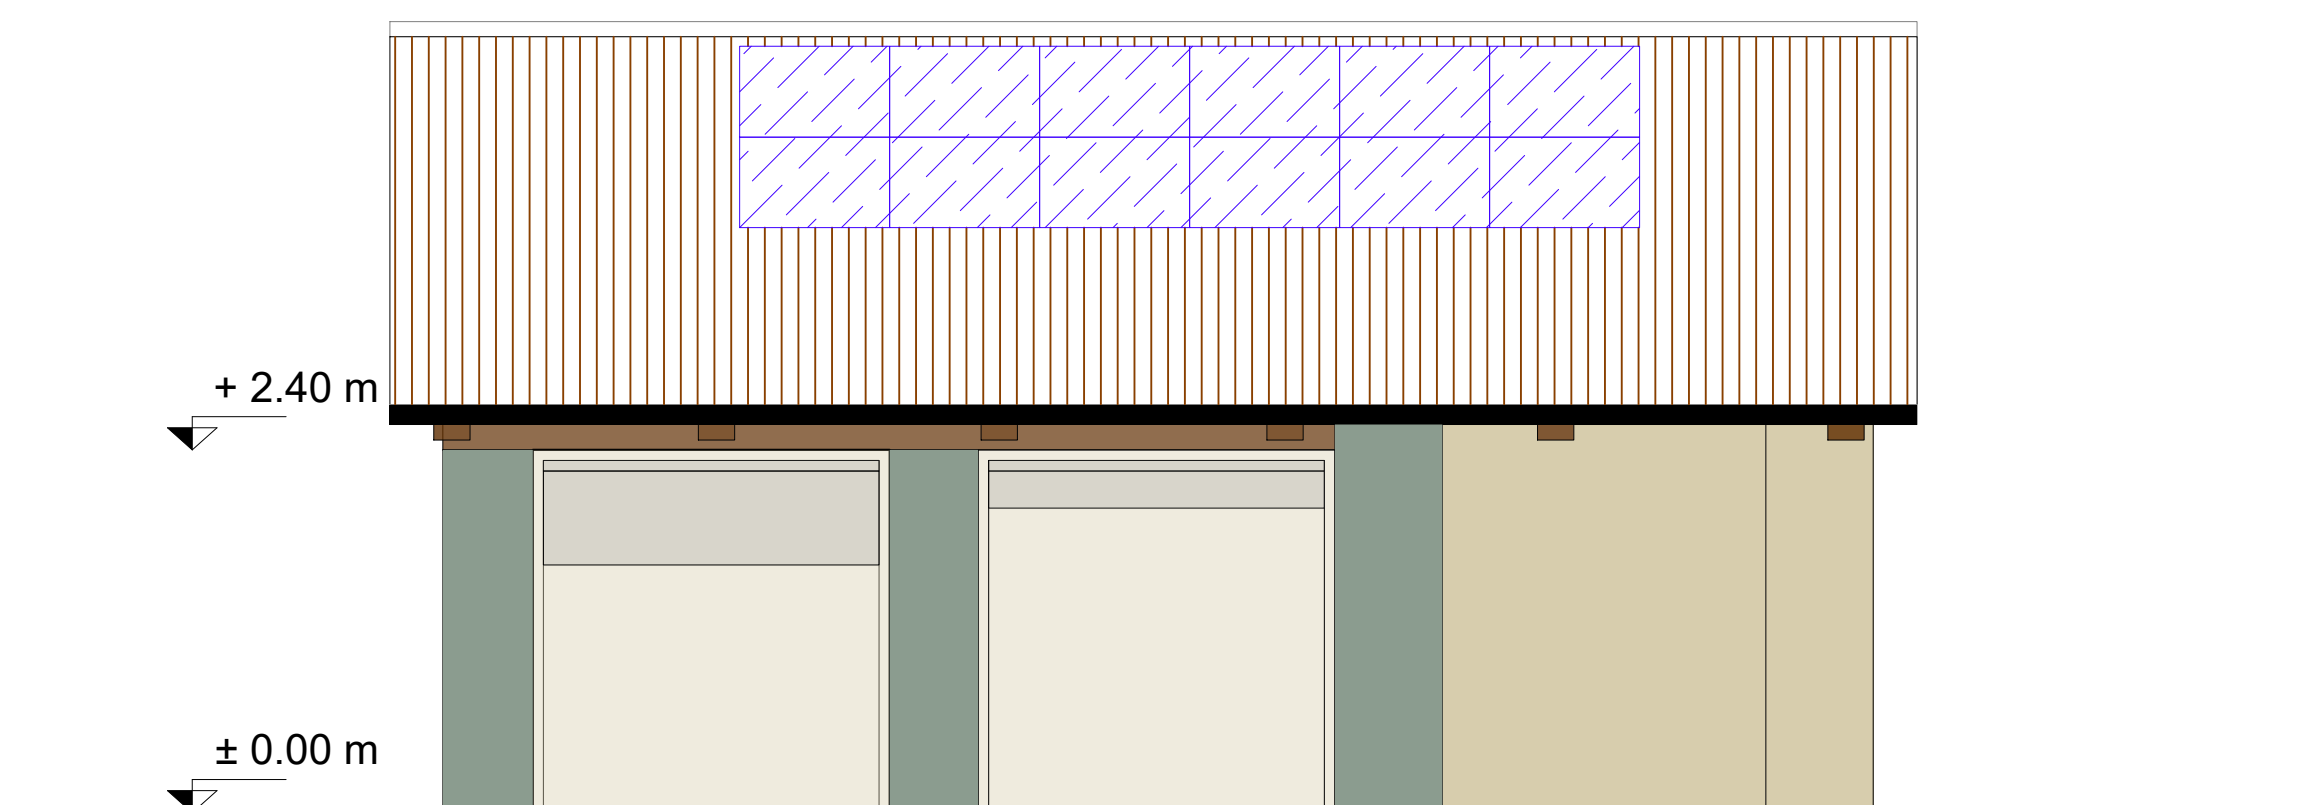
scala 1:50

**STATO DI PROGETTO - SEZIONE BB'**

scala 1:50

**STATO DI PROGETTO - PROSPETTO SUD-EST**

scala 1:50

**STATO DI PROGETTO - PROSPETTO NORD**

scala 1:50

